


Pauluskirche – Fragebogen für universitäre Veranstalter

(Bitte den Fragebogen spätestens 6 Wochen vor der Veranstaltung bei der Zentralen Hörsaalvergabe, Rektorat, Dezernat 4, Abt.4.4, einreichen.)


1. Termin/Veranstaltung			
Veranstaltung am			
Thema der Veranstaltung			
Veranstalter			
Verantwortlicher Auf/Abbau		Telefon	
Verantwortlicher während der Veranstaltung		Telefon	
2. Veranstaltungsablauf			
Aufbau	von	Uhr	bis
			Uhr
Veranstaltung	von	Uhr	bis
			Uhr
Abbau	von	Uhr	bis
			Uhr
Die Veranstaltung inkl. Abbau sollte nach Möglichkeit bis spätestens um 23.00 Uhr beendet sein, da sich der Paulussaal mitten in einem Wohngebiet befindet. Sollte dies nicht möglich sein, muss der Folgetag für den Abbau über die zentrale Hörsaalvergabe reserviert werden.			
3. Bestuhlung			
Die Kirche wird in Reihenbestuhlung an die Universität übergeben. Die Reihenbestuhlung fasst max. 328 Personen (Reihenbestuhlung 248 Personen zusätzlich sind 80 Personen auf der Empore möglich). Details siehe beigefügte Pläne.			
<input type="radio"/>	Ich bin mit der Standardbestuhlung einverstanden		
Gegen Entgelt besteht die Möglichkeit, eine Sitzordnung an Tischen oder eine Teilbestuhlung durch die Evangelische Stadtmission aufbauen zu lassen. Die Personalkosten für diesen Umbau werden Ihrer Einrichtung in Rechnung gestellt. Mögliche Bestuhlungspläne können über Frau Dold, Zentrale Hörsaalvergabe, angefordert werden.			
<input type="radio"/>	Es soll eine abweichende Bestuhlung auf eigene Kosten aufgebaut werden. Ich bitte um Kontaktaufnahme durch die Evangelische Stadtmission, um die Details zu besprechen. Preise und weitere Infos zum Saal finden Sie unter http://paulussaal-freiburg.de/aktuell.html		
4. Ausstattung			
<input type="checkbox"/>	Metaplan-Wand	benötigte Anzahl (max. 8 Stück)	
<input type="checkbox"/>	Holzstellwände/Pinnwände	benötigte Anzahl (max. 6 Stück)	
<input type="checkbox"/>	Flipchart	benötigte Anzahl (max. 3 Stück)	
<input type="radio"/>	Uni Medienpult	<input type="radio"/>	Kleines Rednerpult
5. Nebenräume			
<input type="checkbox"/>	Nutzung der Catering-Küche mit Haubenspülmaschine		
<input type="checkbox"/>	Nutzung Freifläche im Foyer (40 m ²) für Ausstellung oder Catering und dergleichen		
6. Technische Ausstattung			
In der Pauluskirche fest vorhanden: Beamer und Bühnenleinwand (Nutzung auch mit Audio-Anbindung), WLAN eduroam , Pultmikrofon, 2 Handfunkmikrofone und 2 Ansteckmikrofone, Wacom-Board (Sollten Zusatzwünsche zur vorhandenen Medientechnik im Paulussaal bestehen, bitte ich Sie, Kontakt mit dem Team der RZ-Medientechnik aufzunehmen. Ansprechpartner sind Herr Winterhalter, 203-4139 oder Herr Vorgrimler, Tel. 203-4138.)			

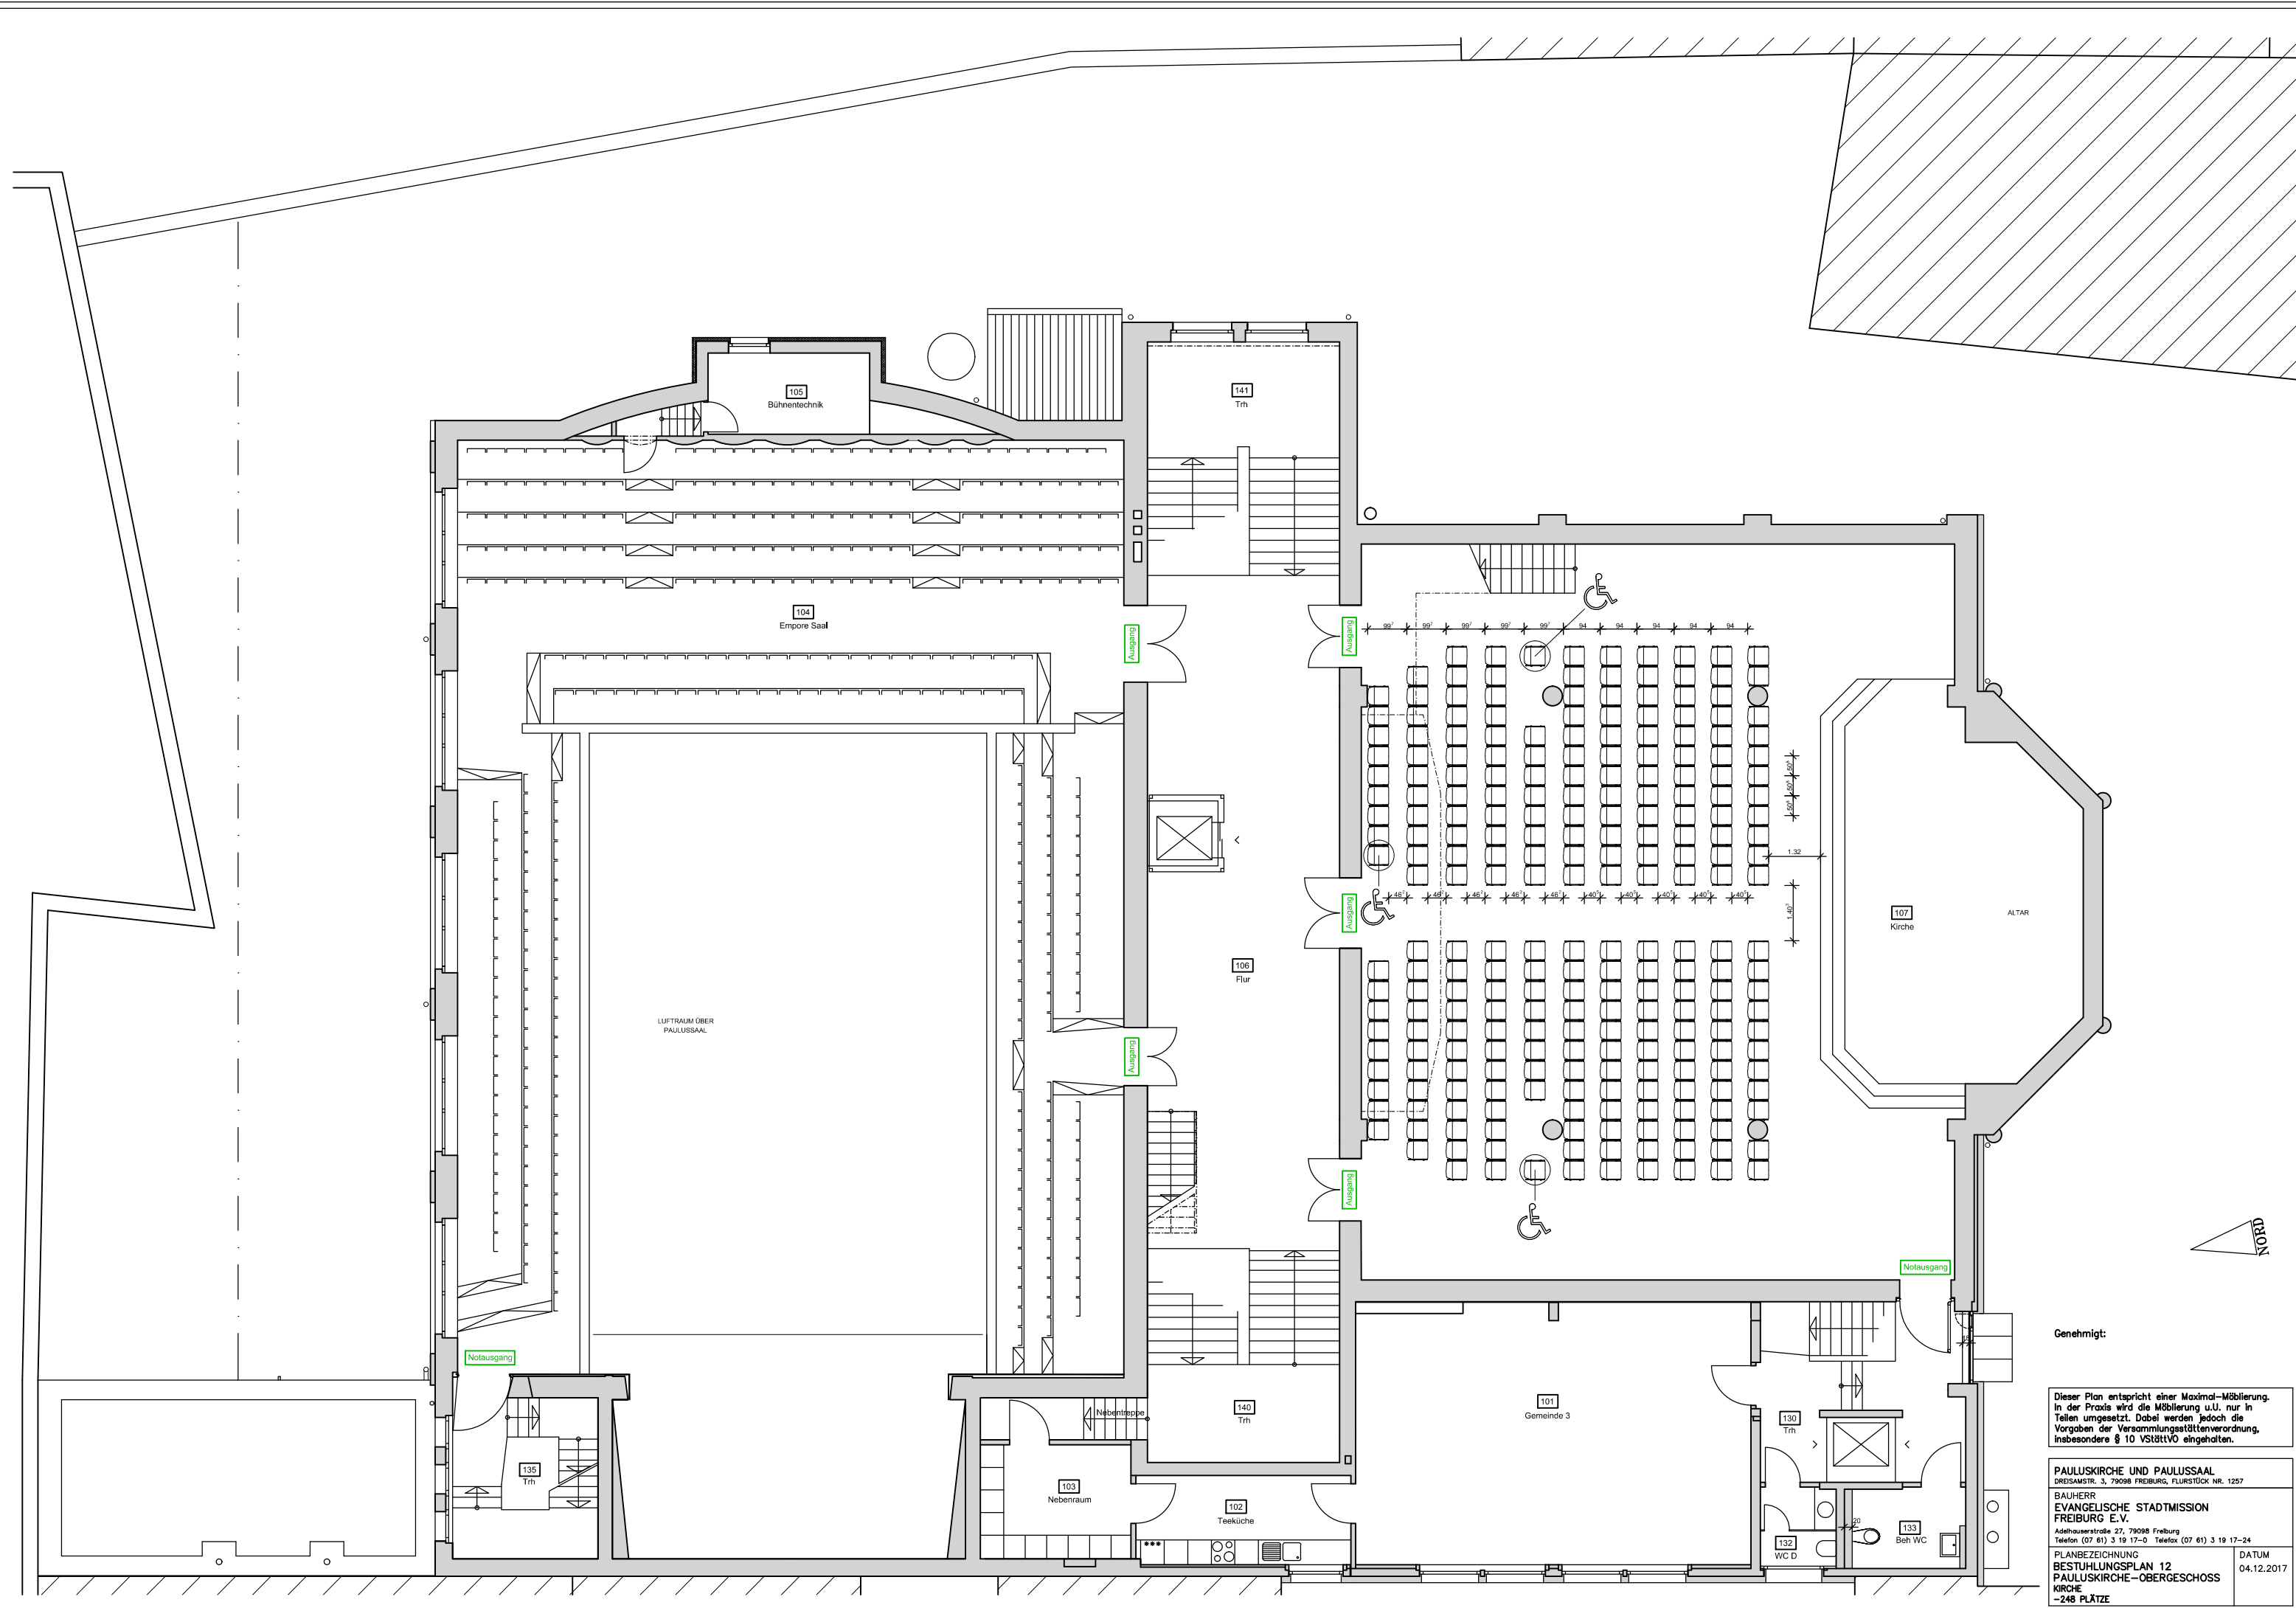

Genehmigt:


Dieser Plan entspricht einer Maximal-Möblierung. In der Praxis wird die Möblierung u.U. nur in Teilen umgesetzt. Dabei werden jedoch die Vorgaben der Versammlungstättenverordnung, insbesondere § 10 VStättVO eingehalten.

PAULUSKIRCHE UND PAULUSSAAL DRESAMSTR. 3, 79098 FREIBURG, FLURSTÜCK NR. 1257	
BAUHERR EVANGELISCHE STADTMISSION FREIBURG E.V. Adelhäuserstraße 27, 79098 Freiburg Telefon (07 61) 3 19 17-0 Telefax (07 61) 3 19 17-24	
PLANBEZEICHNUNG BESTÜHLUNGSPLAN 12 PAULUSKIRCHE-OBERGESCHOSS KIRCHE -248 PLÄTZE	DATUM 04.12.2017

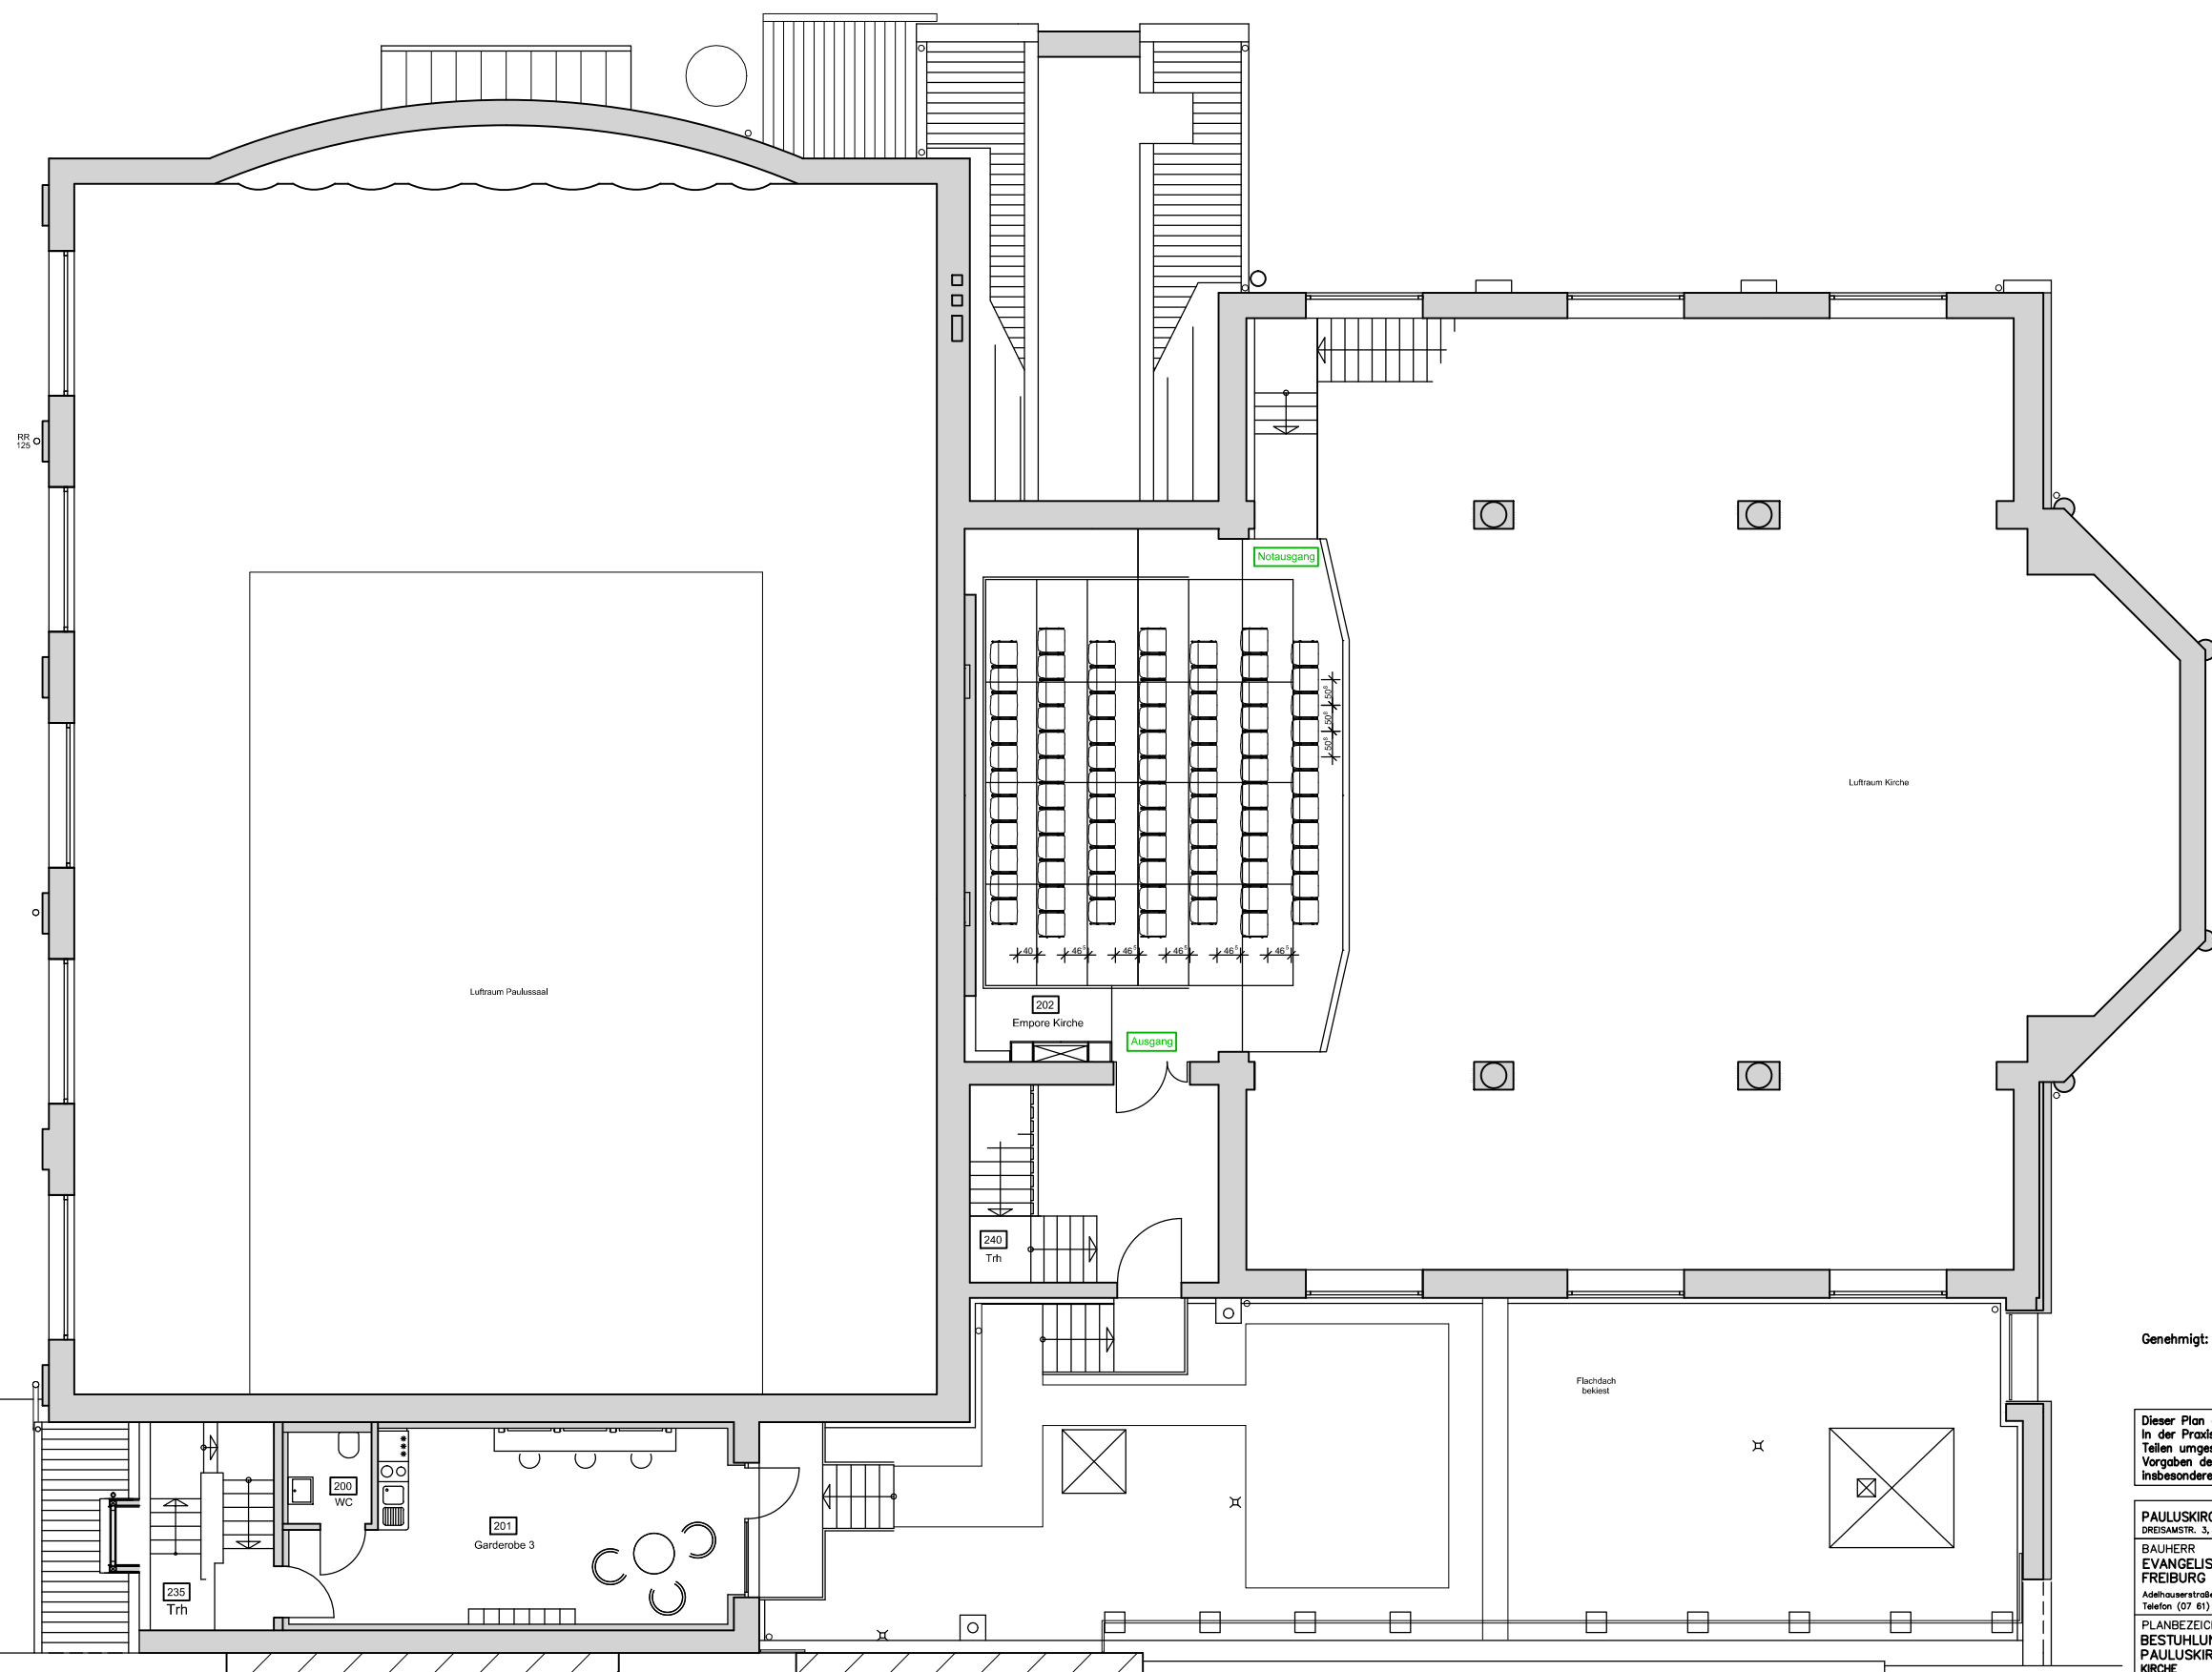

Notausgang

Ausgang

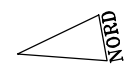

Genehmigt:

Dieser Plan entspricht einer Maximal-Möblierung. In der Praxis wird die Möblierung u.U. nur in Teilen umgesetzt. Dabei werden jedoch die Vorgaben der Versammlungstättenverordnung, insbesondere § 10 VStättVO eingehalten.

PAULUSKIRCHE UND PAULUSSAAL DRESAMSTR. 3, 79098 FREIBURG, FLURSTÜCK NR. 1257	
BAUHERR EVANGELISCHE STADTMISSION FREIBURG E.V. Adelhauerstraße 27, 79098 Freiburg Telefon (07 61) 3 19 17-0 Telefax (07 61) 3 19 17-24	
PLANBEZEICHNUNG BESTUHLUNGSPLAN 13 PAULUSKIRCHE-EMPORE KIRCHE -80 PLÄTZE	DATUM 04.12.2017